
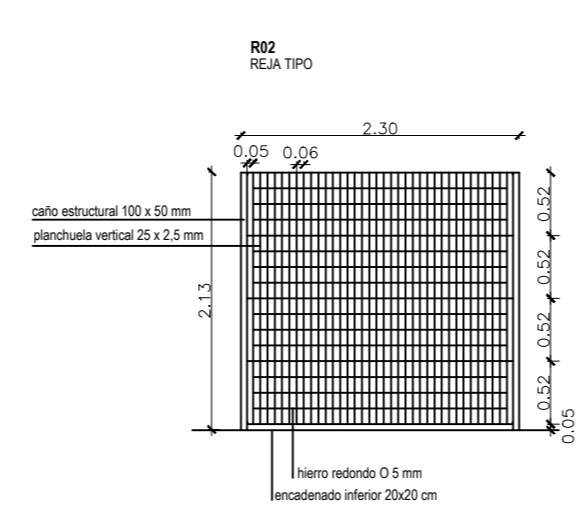


**ESPECIFICACIONES TÉCNICAS CONSTRUCTIVAS SEGÚN PLIEGO**

**Tapa de acceso a subsuelo**

A fin de poder introducir y extraer los equipos de sala de máquinas, deberá proveerse una tapa en chapa de de hierro 5 mm de espesor, terminación semillas de melón, con su correspondiente estructura en hierro ángulo, contando con cierre hermetico con el objeto de evitar el acceso de agua de lluvia a la sala de máquinas, en un todo de acuerdo a documentación de proyecto. Dicha tapa deberá poder removerse con facilidad para el acceso de los mencionados equipos (básicamente de los grupos electrógenos)

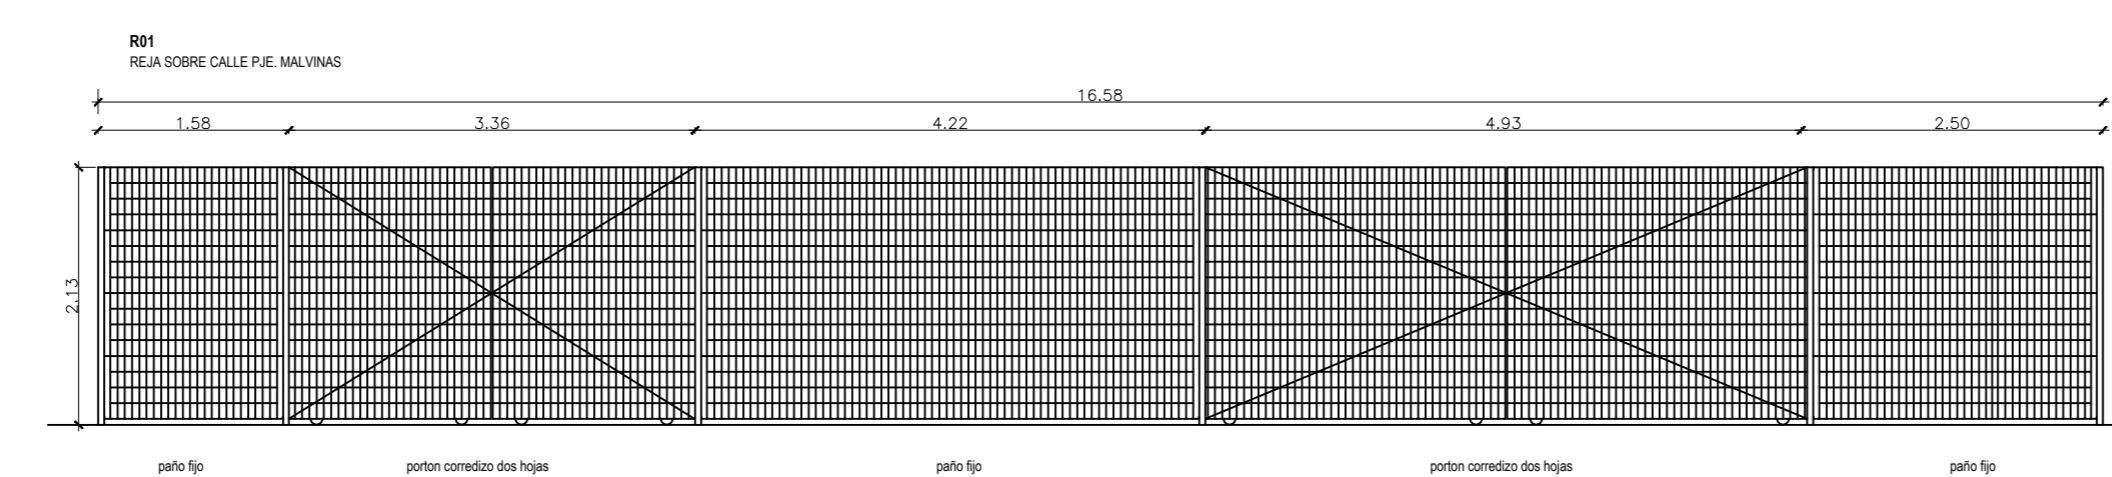

TODAS LAS MEDIDAS DEBERAN SER CORROBORADAS EN OBRA Y APROBADAS POR LA DIRECCION DE OBRA

**Obra/Comitente**

**FESP II  
FUNCIONES  
ESENCIALES Y  
PROGRAMAS**

Av. de Mayo 844  
Argentina  
(1420) CABA  
T- 0054 11-4373 3733  
T- 0054 11-4372 3832

**Migueletes 812 10' Piso  
Argentina  
(1425) CABA**  
T- 0054 11-4779 2758  
F- 0054 11-4660 3233  
E- info@quagliasa.com.ar

**Barioche 1851  
Argentina  
(1639) San Isidro**  
T- 0054 11-4737 1059  
E- morenoarquitectos@fibertel.com.ar

**Equipo de Proyecto**

**Dirección de Proyecto:**  
Arq. JUAN P. QUAGLIA  
Arq. FEDERICO MORENO

**Proyectistas:**  
Arq. M. MICHAELA BARONI  
Arq. PABLO QUAGLIA  
Arq. SEBASTIAN MORENO  
Arq. NICOLAS PERCARIO

**Estructura:** Ing. CARLOS CALISSANO  
**Inst. Eléctrica:** Ing. GERARDO JUVENAL  
**Inst. Sanit-Gas-Incendio:** ESTUDIO LABONIA  
**Inst. Termomecánica:** ESTUDIO SIERRA  
**Equipamiento:** Ing. HECTOR MANSILLA  
**Estudio de suelos:** ESTUDIO LABORDE  
**Planimetría:** Agr. JOSE D AVERSA

**Plano de Ubicacion**

**Obra:**  
CENTRO REGIONAL  
DE HEMOTERAPIA  
TUCUMAN

**Dirección de obra:**  
Calle Malvinas  
Yerba Buena

**Plano:**  
PLANILLAS REJAS

|                  |             |
|------------------|-------------|
| Fecha 30/04/2017 | Escala 1.25 |
| N-AR-21          | REV 000     |